



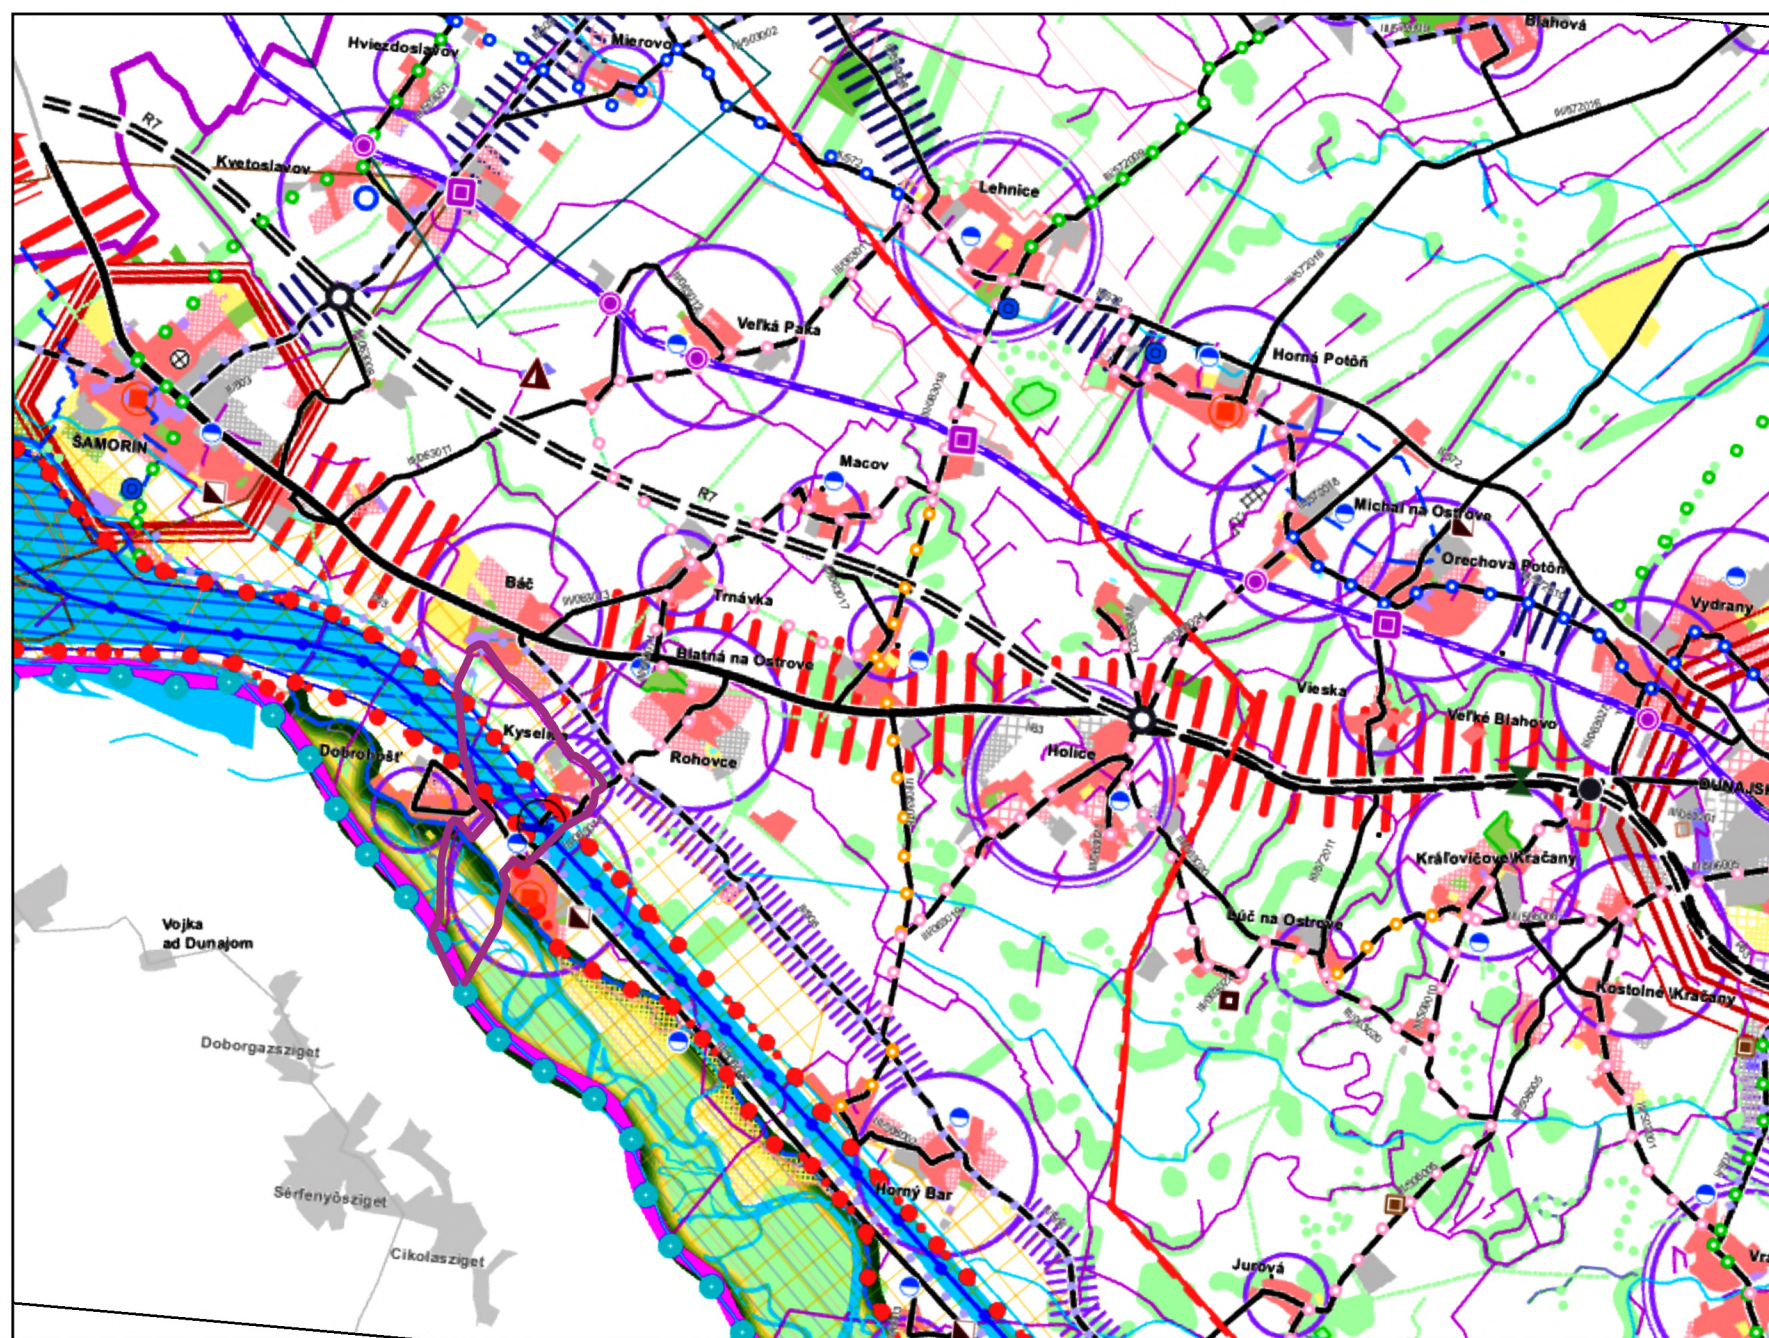

Hranica riešeného územia

ÚZEMNÝ PLÁN OBCE KYSELICA

návrh na prerokovanie

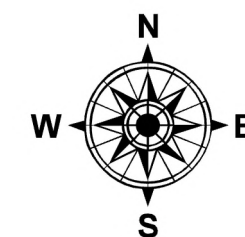

Obstarávateľ: Obec Kyselica
Odborne spôsobilá osoba pre obstaranie ÚPP a ÚPD: Ing. Peter Hanesz
Spracovateľ: Ing. arch. Martin Baloga, PhD.
Dátum: máj 2026



ŠIRŠIE VZŤAHY

Mierka: 1:100 000

1